


Zmiany w miejscowych planach zagospodarowania przestrzennego:

"Stara Wesola", "Krasowy Południowe", "Brzezinka Południowa", "Kosztowy" w Mysłowicach

Rysunek planu Skala 1 : 1 000

załącznik nr 1 do Uchwały nr LXI/1172/14 Rady Miasta Mysłowice z dnia 30 października 2014 r.

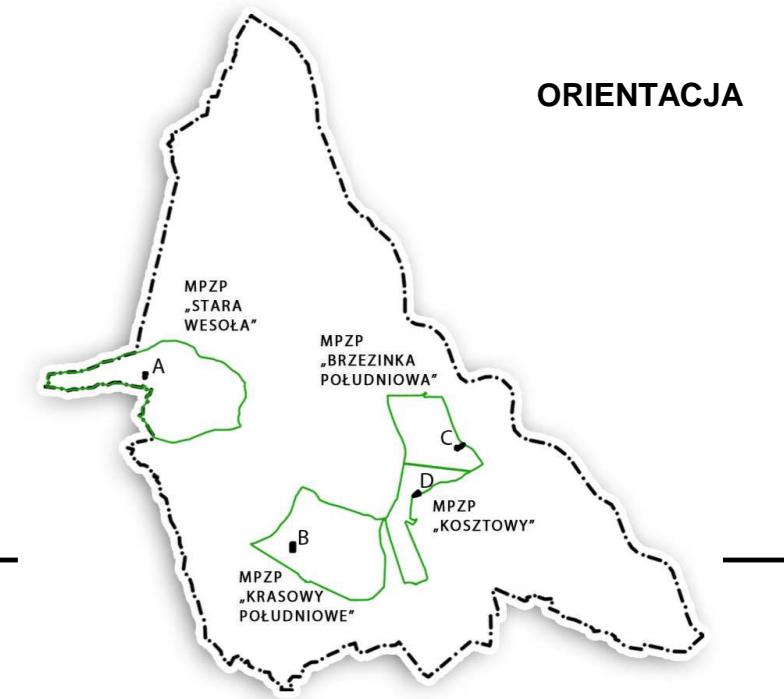

Wyrus ze Studium uwarunkowań i kierunków zagospodarowania przestrzennego miasta Mysłowice skala 1:10 000



OZNACZENIA :

STRUKTURA PRZESTRZENNĄ - KIERUNKI PRZEZNACZENIA TERENÓW

STREFA TERENÓW OTWARTYCH

- ZL** TERENY LASÓW ISTNIEJĄCE I PLANOWANE
- ZE-II** TERENY OTWARTE UZUPEŁNIĄCE PASMA EKOLOGICZNE O FUNKCJI ROLNICZEJ I REKREACYJNEJ
- ZU** TERENY ZIELENI URZĄDZONEJ
- ZU/U** TERENY ZIELENI Z USŁUGAMI SPORTU, REKREACJI I WYPOCZYNKU

STREFA MIESZKANIOWA

- MNU** TERENY ZABUDOWY MIESZKANIOWO - USŁUGOWEJ O NISZKIEJ INTENSYWNOSCI
- MN** TERENY ZABUDOWY JEDNORODZINNEJ

STREFA WIELOFUNKCYJNA USŁUGOWO-MIESZKANIOWA

- UH** TERENY LOKALNYCH OSRODKÓW HANDLOWO - USŁUGOWYCH

STREFA GOSPODARCZA

- PU** TERENY PRZEMYSŁOWE
- UP** TERENY PRODUKCYJNO - USŁUGOWO - HANDLOWE
- U/ZU** TERENY USŁUG Z ZIELENI URZĄDZONA

POZOSTALE

- KD** TERENY DRÓG PUBLICZNYCH

OCHRONA ŚRODOWISKA I JEGO ZASOBÓW

- OBSZARY I OBIEKTY OBJĘTE OCHRONĄ

- LASY OCHRONNE**

- OBSZARY I OBIEKTY SZCZEGÓLNIE CENNE - WYMAGAJĄCE OCHRONY

- OBSZARY WSKAZANE DO OBJĘCIA OCHRONĄ ZE WZGLĘDU NA WARTOŚCI PRZYRODNICZE I KRAJOBRAZOWE**
- CHRONIONE ZE WZGLĘDU NA WARTOŚCI NAUKOWE I DYDAKTYCZNE (STANOWISKA DOKUMENTACYJNE)**

ZASOBY NATURALNE OBJĘTE OCHRONĄ

- ZŁOŻA WĘGLA KAMIENNEGO**
- OBSZARY GŁÓWNYCH ZBIORNIKÓW WÓD PODZIEMNYCH WYMAGAJĄCE SZCZEGÓLNEJ OCHRONY**

WARTOŚCI ŚRODOWISKA KULTUROWEGO

- OBIEKTY PLANOWANE DO OCHRONY NA PODSTAWIE WYPRAWIENIA OD GMINNEJ EWIDENCJI ZABYTKÓW LUB USTALEN MIEJSCOWYCH PLANÓW**

KIERUNKI ROZWOJU KOMUNIKACJI I INFRASTRUKTURY TECHNICZNEJ

KIERUNKI ROZWOJU UKŁADU KOMUNIKACYJNEGO:

- | ISTNIEJĄCE | PLANOWANE | DO PRZEbudOWY | |
|------------|-----------|---------------|---|
| [Symbol] | [Symbol] | [Symbol] | KDA - AUTOSTRADA (PLANOWANA - A4 BIS) |
| [Symbol] | [Symbol] | [Symbol] | KDS - DROGA EKSPRESOWA |
| [Symbol] | [Symbol] | [Symbol] | KDGP - DROGA GŁÓWNA RUCHU PRZYSPIESZONEGO |
| [Symbol] | [Symbol] | [Symbol] | KDG - DROGI GŁÓWNE |
| [Symbol] | [Symbol] | [Symbol] | KDZ - DROGI ZBIORCZE |
| [Symbol] | [Symbol] | [Symbol] | KDL - DROGI LOKALNE |
| [Symbol] | [Symbol] | [Symbol] | KDD - DROGI DOJAZDOWE (WYBRANE) |

ALTERNATYWNE PRZEBIEGI PROJEKTOWANYCH DRÓG

- KDL - DROGA LOKALNA**
- PLANOWANE TRASY ROWEROWE**

ZAPOTRZEBIENIE W WODĘ

- WODOCIĄGI MAGISTRALNE**
- SYSTEM ODPROWADZANIA I OCZYSZCZANIA ŚCIEKÓW**
- GŁÓWNE KOLEKTORY**
- OCZYSZCZALNIE ŚCIEKÓW**

ZAPOTRZEBIENIE W ENERGIĘ ELEKTRYCZNĄ

- LINE 220kV**
- LINE 110kV**

OBSZARY PRZEWDYMYWANYCH PLANÓW MIEJSCOWYCH

OBSZARY, DLA KTÓRYCH SPORZĄDZENIE MIEJSCOWYCH PLANÓW JEST OBOWIĄZKOWE

- TERENY GÓRNICZE WAPNIA I DOLOMITÓW**
- TERENY GÓRNICZE WĘGLA KAMIENNEGO**

- OBSZARY, DLA KTÓRYCH GMINA ZAMIERZA SPORZĄDZIĆ PLAN MIEJSCOWY**
- SYSTEM PRZESTRZENI PUBLICZNYCH**

POZOSTALE OZNACZENIA :

- OZNAKI EWIDENCYJNE**
- GRANICA MIASTA**

LEGENDA

OZNACZENIA GRAFICZNE ELEMENTÓW BĘDĄCYCH USTALENIAMI PLANU

- granica obszaru objętego planem
- nieprzekraczalne linie zabudowy
- linie rozgraniczające tereny o różnym przeznaczeniu lub różnych zasadach zagospodarowania

symbole identyfikujące przeznaczenie terenu

- MNU** tereny zabudowy mieszkaniowej jednorodzinnej z usługami
- ZN** tereny zieleni nieurządzonej
- ZI** tereny zieleni urządzonej o funkcji osłonowej
- ZI/US** tereny zieleni wraz z urządzeniami sportowo-rekreacyjnymi i turystyczno-wypoczynkowymi
- KX** tereny komunikacji - pozostałe
- KDD** tereny drogi publicznej klasy dojazdowej

OZNACZENIA GRAFICZNE ELEMENTÓW INFORMACYJNYCH NIE BĘDĄCYCH USTALENIAMI PLANU

- numer i granica działki ewidencyjnej

ORIENTACYJNY PRZEBIEG TRAS INFRASTRUKTURY TECHNICZNEJ

- kabel teletechniczny doziemny wraz ze strefą ochronną
- napowietrzna linia elektroenergetyczna wraz ze strefą bezpieczeństwa
- kable energetyczne WN
- sieć gazowa niskiego ciśnienia
- sieć gazowa średniego ciśnienia
- wodociąg
- wodociąg nieczynny
- magistrala wodociągowa DN 1600mm i strefa ochronna (techniczna)
- kanalizacja sanitarna
- kanalizacja sanitarna grawitacyjna
- kanalizacja sanitarna tłoczna

Obszar planu A położony jest w granicach terenu górniczego "Giszowiec I". Obszar planu B położony jest w granicach terenu górniczego "Wesoła II" i "Lędziny I". Obszary planu A i B położone są w granicach złoża węgla kamiennego "Ziemowit" i "Staszic". Obszary planu C i D położone są w granicach złoża węgla kamiennego "Brzezinka-1" i "Brzezinka-2".

