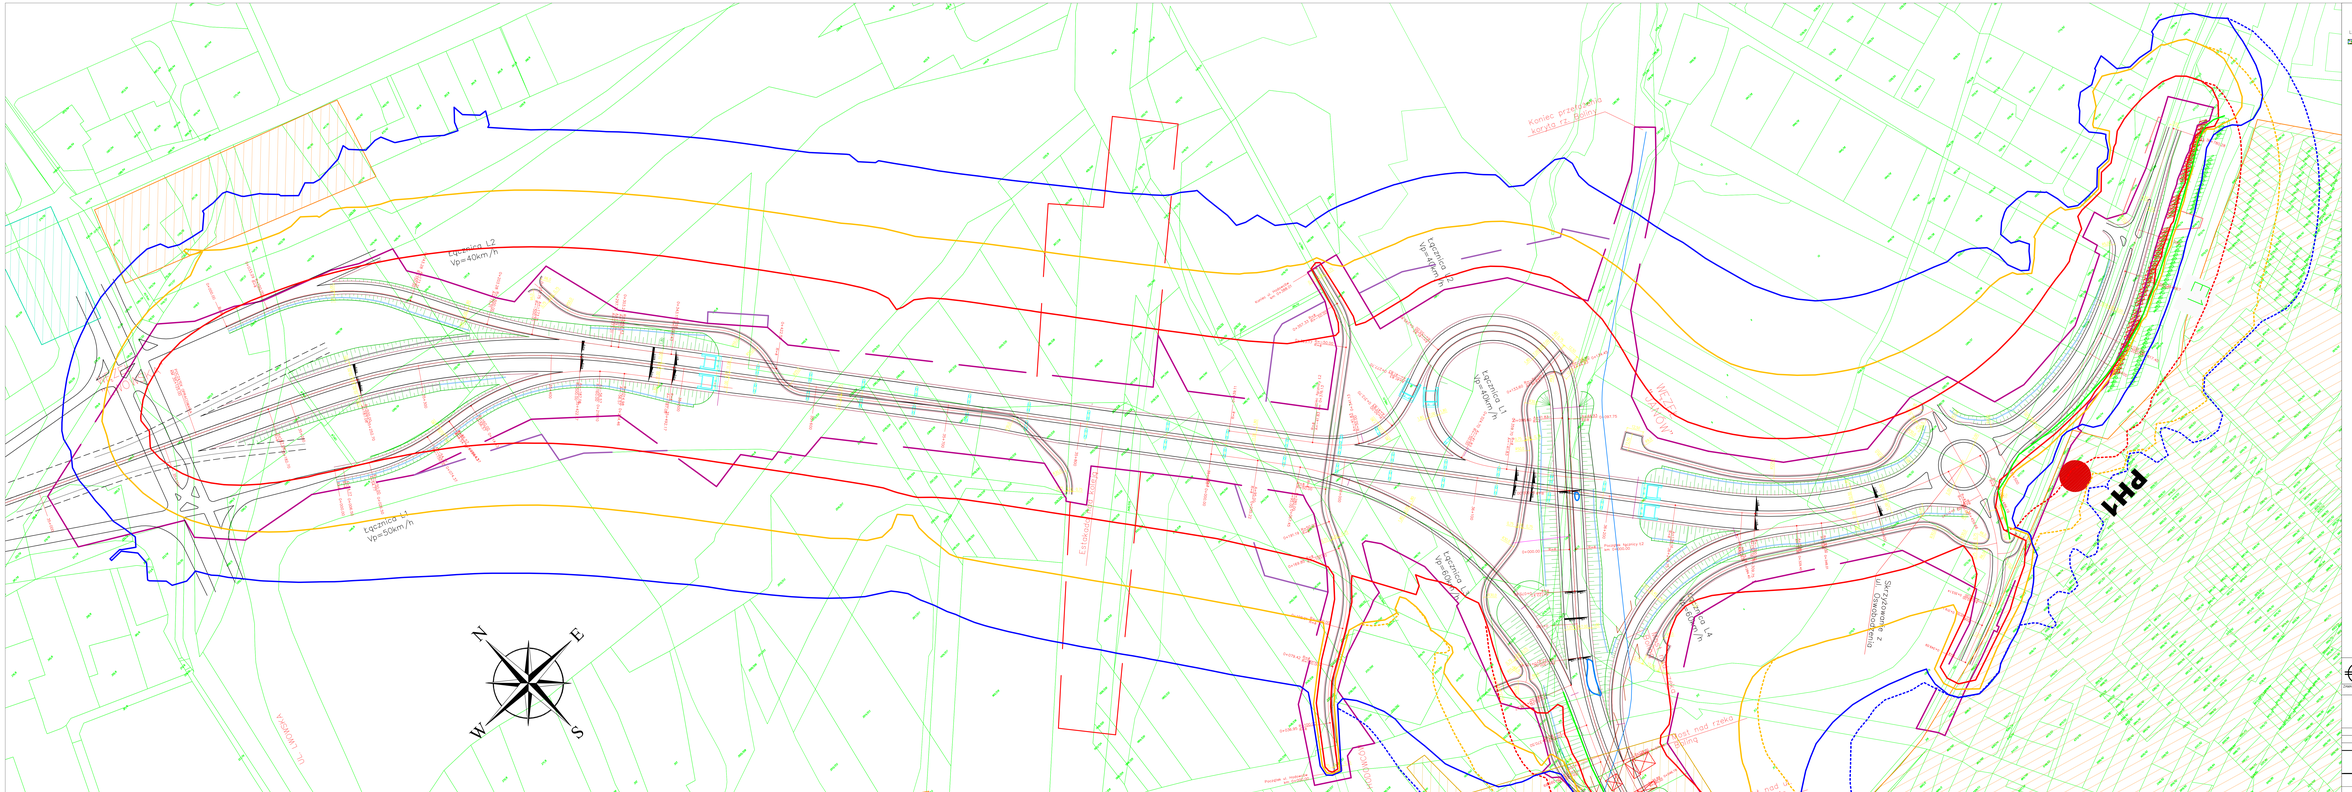
Łącznica L2
Vp=40km/h
Łącznica L1
Vp=50km/h
Łącznica L3
Vp=40km/h
Łącznica L4
Vp=40km/h
Łącznica L5
Vp=40km/h
Koniec przęsła wiaduktu nr 1 (WD01)
Początek przęsła wiaduktu nr 1 (WD01)
Koniec przęsła wiaduktu nr 2 (WD02)
Początek przęsła wiaduktu nr 2 (WD02)
Koniec przęsła wiaduktu nr 3 (WD03)
Początek przęsła wiaduktu nr 3 (WD03)
Koniec przęsła wiaduktu nr