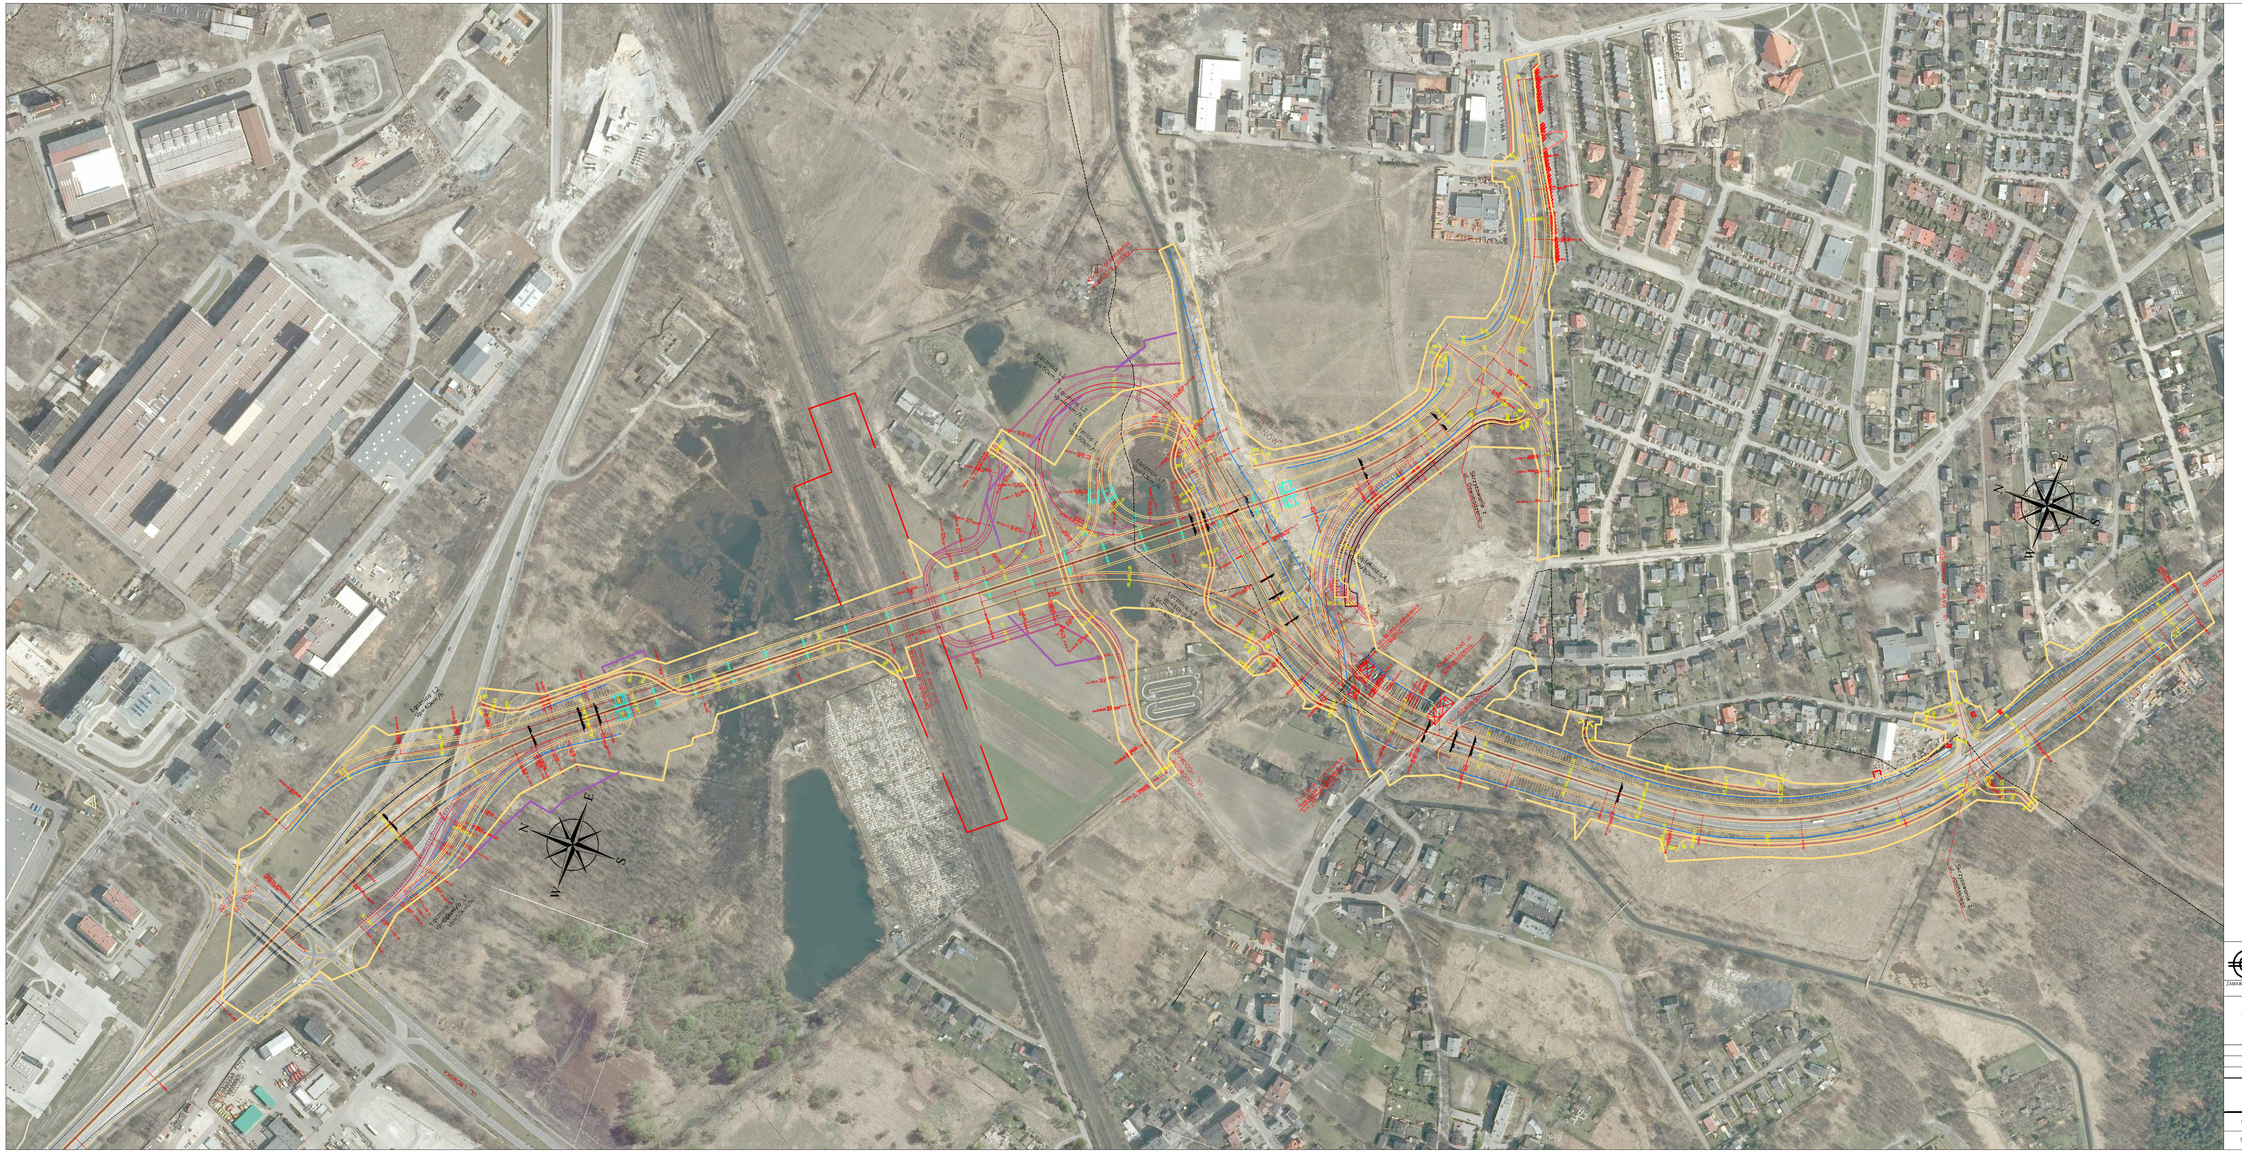


euroekspert	Biuro Konsultingowo-Doradcze EUROEKSPERT dr inż. Jacek Seweryński — ul. 17 Sierpnia 16F/6, 41-500 Chorzów, www.euroekspert.org
ZAMAWIAJĄCY:	WOJEWÓDZTWO ŚLĄSKIE
ZADANIE:	Stworzenie połączenia DTS z Dąbrową Górniczą – etap I połączenie DTS w Katowicach z Obrzeżną Zachodnią w Mysłowicach wraz z przebudową obiektów inżynierskich
STADIUM:	RAPORT O ODDZIAŁYWANIU PRZEDSIĘWZIĘCIA NA ŚRODOWISKO
BRANŻA:	OCHRONA ŚRODOWISKA
OBIEKT:	Połączenie DTS w Katowicach z Obrzeżną Zachodnią w Mysłowicach
TYTUŁ RYSUNKU:	MAPA ORIENTACYJNA - WARIANT IIa i IIIa — 1
OPRACOWAŁ:	mgr Katarzyna Zielińska
SPRAWDZAJĄCY:	dr inż. Jacek Seweryński
SKALA:	1:2000
DATA:	2012