
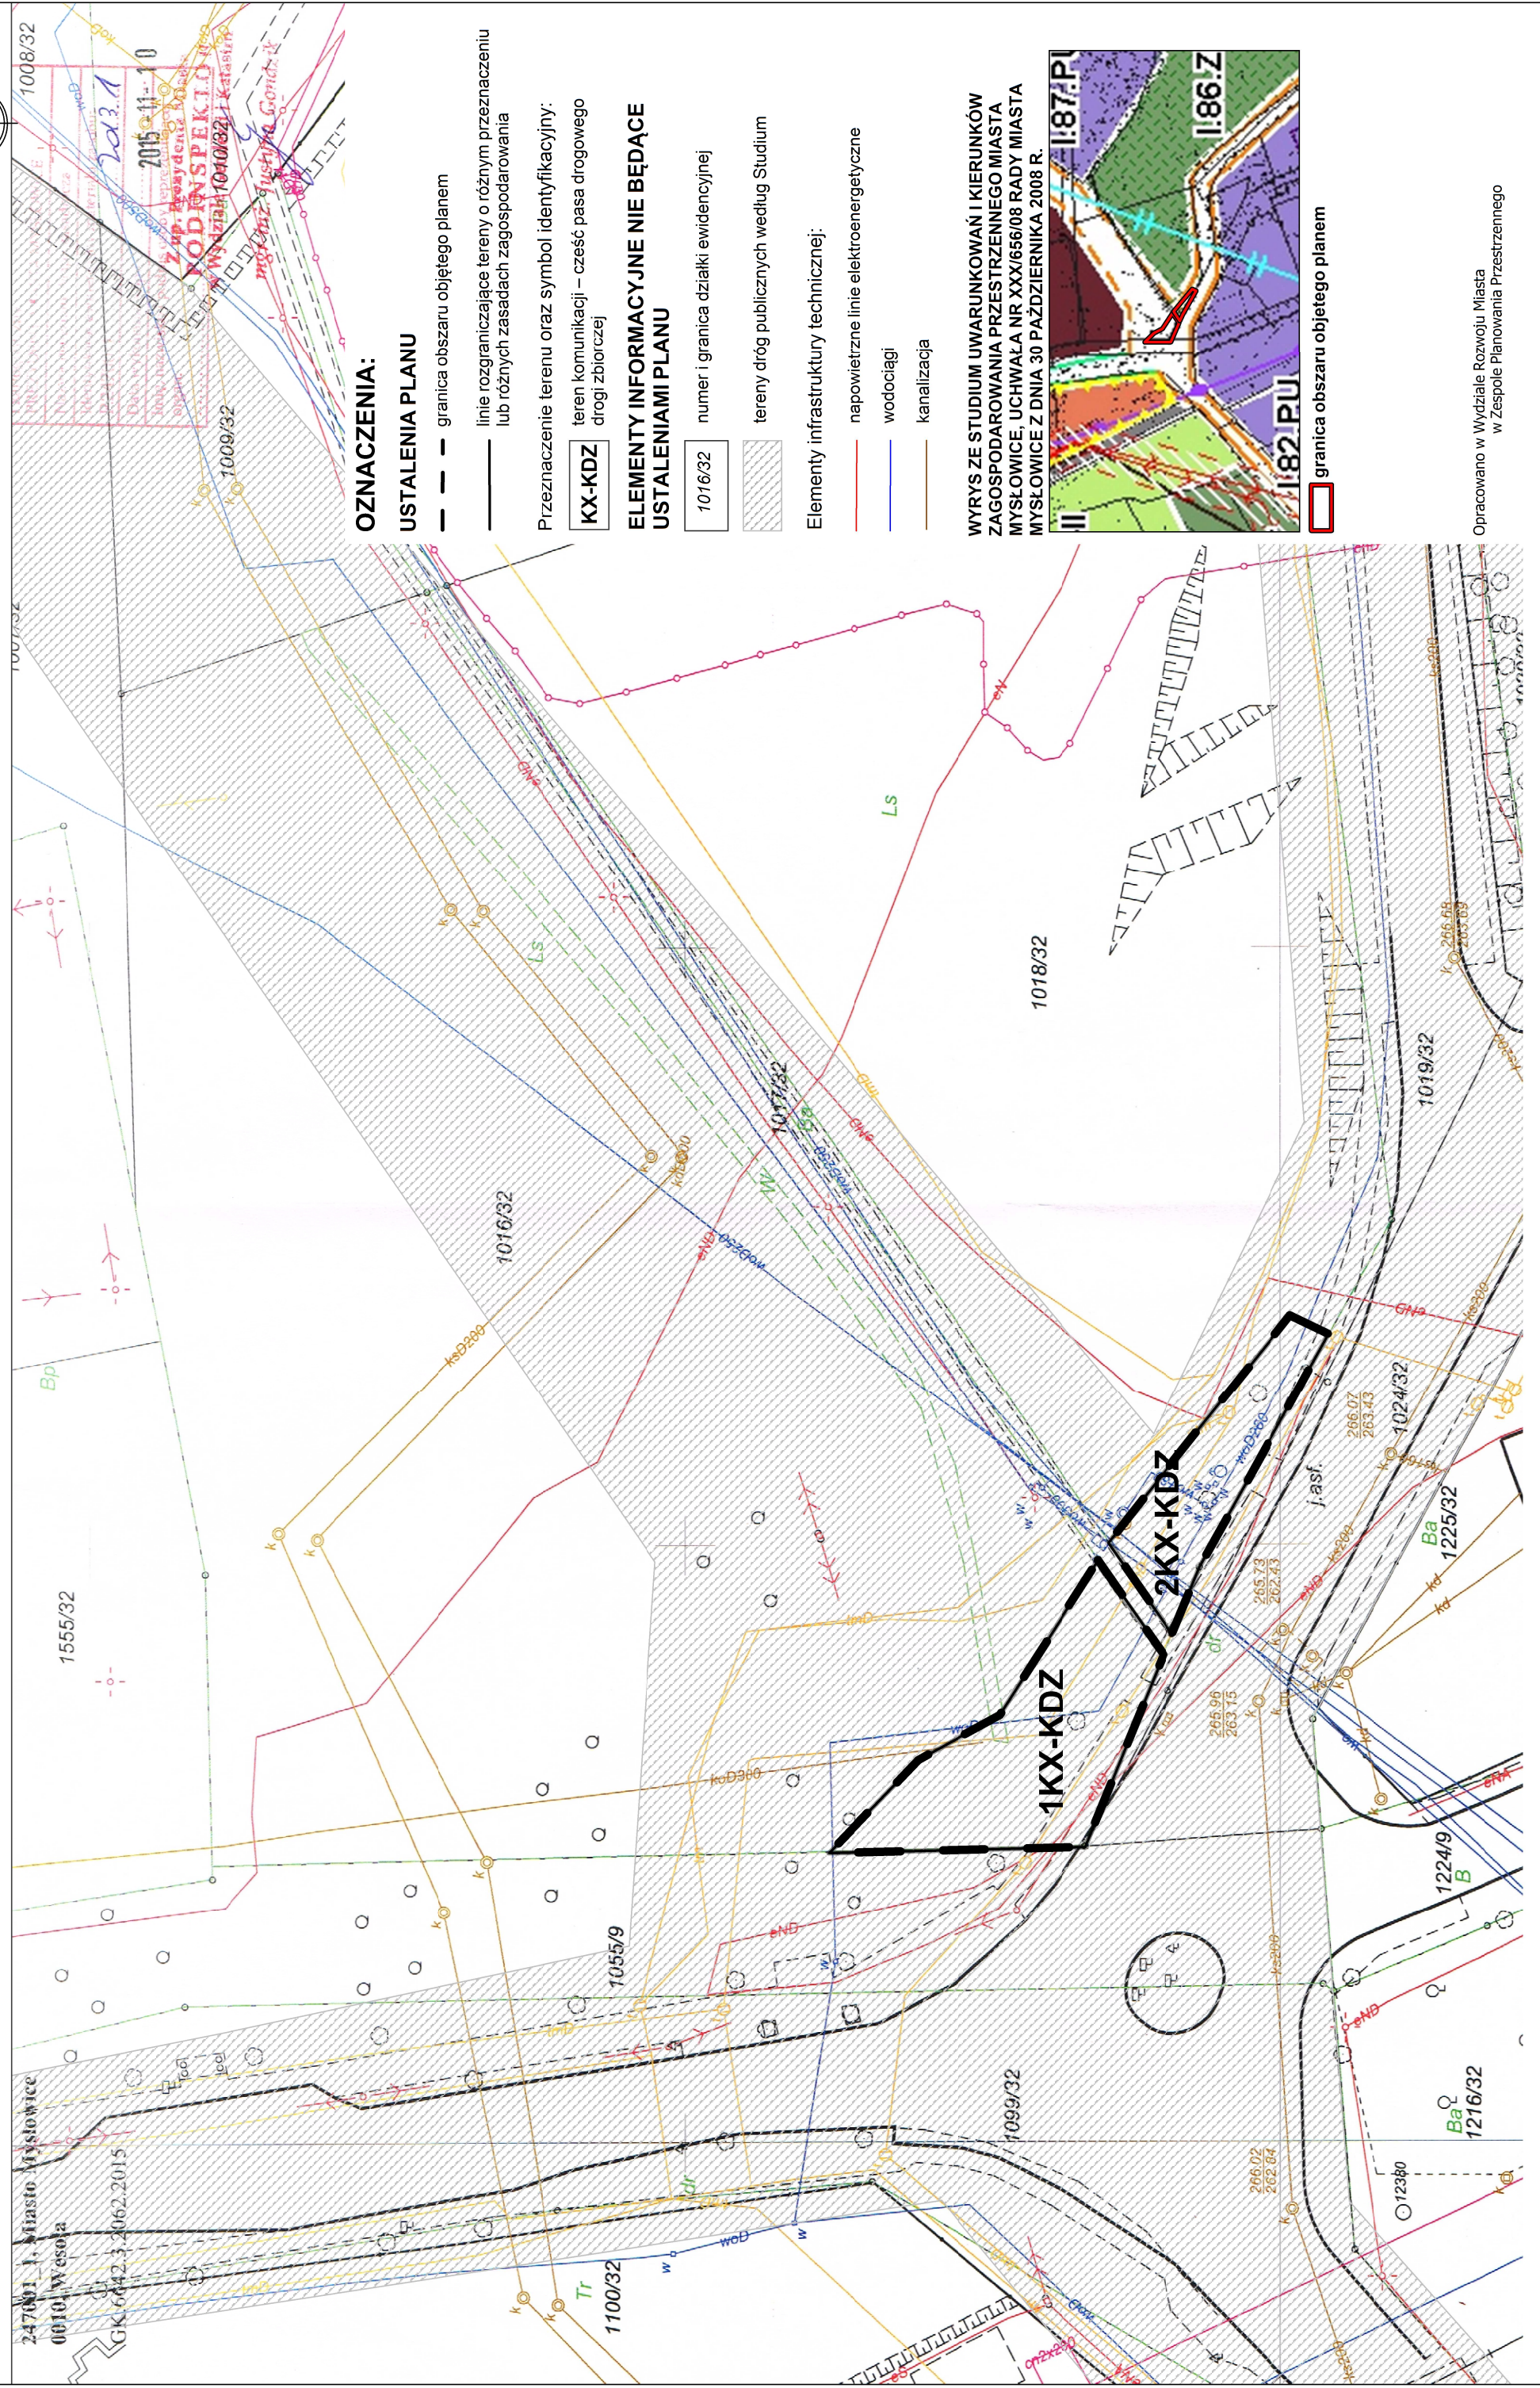


# Miejscowy plan zagospodarowania przestrzennego Rondo Piastów Śląskich w Mysłowicach

Rysunek planu skala 1:500

Załącznik nr 1 do Uchwały nr XXVIII/442/16 Rady Miasta Mysłowice z dnia 24 listopada 2016 r.

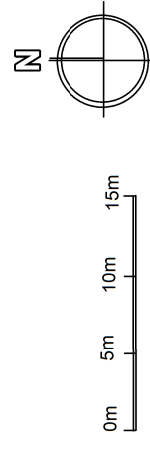

## OZNACZENIA:

### USTALENIA PLANU

--- granica obszaru objętego planem

— linie rozgraniczające tereny o różnym przeznaczeniu lub różnych zasadach zagospodarowania

Przeznaczenie terenu oraz symbol identyfikacyjny:

**KX-KDZ** teren komunikacji – część pasa drogowego drogi zbiorczej

### ELEMENTY INFORMACYJNE NIE BĘDĄCE USTALENIAMI PLANU

1016/32 numer i granica działki ewidencyjnej

tereny dróg publicznych według Studium

Elementy infrastruktury technicznej:

— napowietrzne linie elektroenergetyczne

— wodociągi

— kanalizacja

WYRYS ZE STUDIUM UWARUNKOWAŃ I KIERUNKÓW ZAGOSPODAROWANIA PRZESTRZENNEGO MIASTA MYŚLOWICE, UCHWAŁA NR XXX/656/08 RADY MIASTA MYŚLOWICE Z DNIA 30 PAŹDZIERNIKA 2008 R.



— granica obszaru objętego planem