

UCHWAŁA NR LVII/903/22
RADY MIASTA MYSŁOWICE

z dnia 25 sierpnia 2022 r.

**w sprawie przystąpienia do sporządzenia miejscowego planu zagospodarowania przestrzennego
w rejonie ulic Laryskiej, Leśnej i E.Orzeszkowej w Mysłowicach**


Na podstawie art. 18 ust. 2 pkt 15 ustawy z dnia 8 marca 1990 roku o samorządzie gminnym (tekst jednolity, Dz. U. 2022 r., poz. 559), art. 14 ust. 1 w związku z art. 27 ustawy z dnia 27 marca 2003 roku o planowaniu i zagospodarowaniu przestrzennym (tekst jednolity, Dz.U. 2022 poz. 503)

Rada Miasta Mysłowice
uchwała:

- § 1. Przystąpić do sporządzenia miejscowego planu zagospodarowania przestrzennego w rejonie ulic Laryskiej, Leśnej i E.Orzeszkowej w Mysłowicach
- § 2. Granicę obszaru objętego przystąpieniem do sporządzenia miejscowego planu zagospodarowania przestrzennego przedstawiono na załączniku mapowym, stanowiącym integralną część niniejszej uchwały.
- § 3. Wykonanie uchwały powierza się Prezydentowi Miasta Mysłowice.
- § 4. Uchwała wchodzi w życie z dniem podjęcia.

Przewodniczący Rady Miasta
Mysłowice

dr hab. Tomasz Papaj

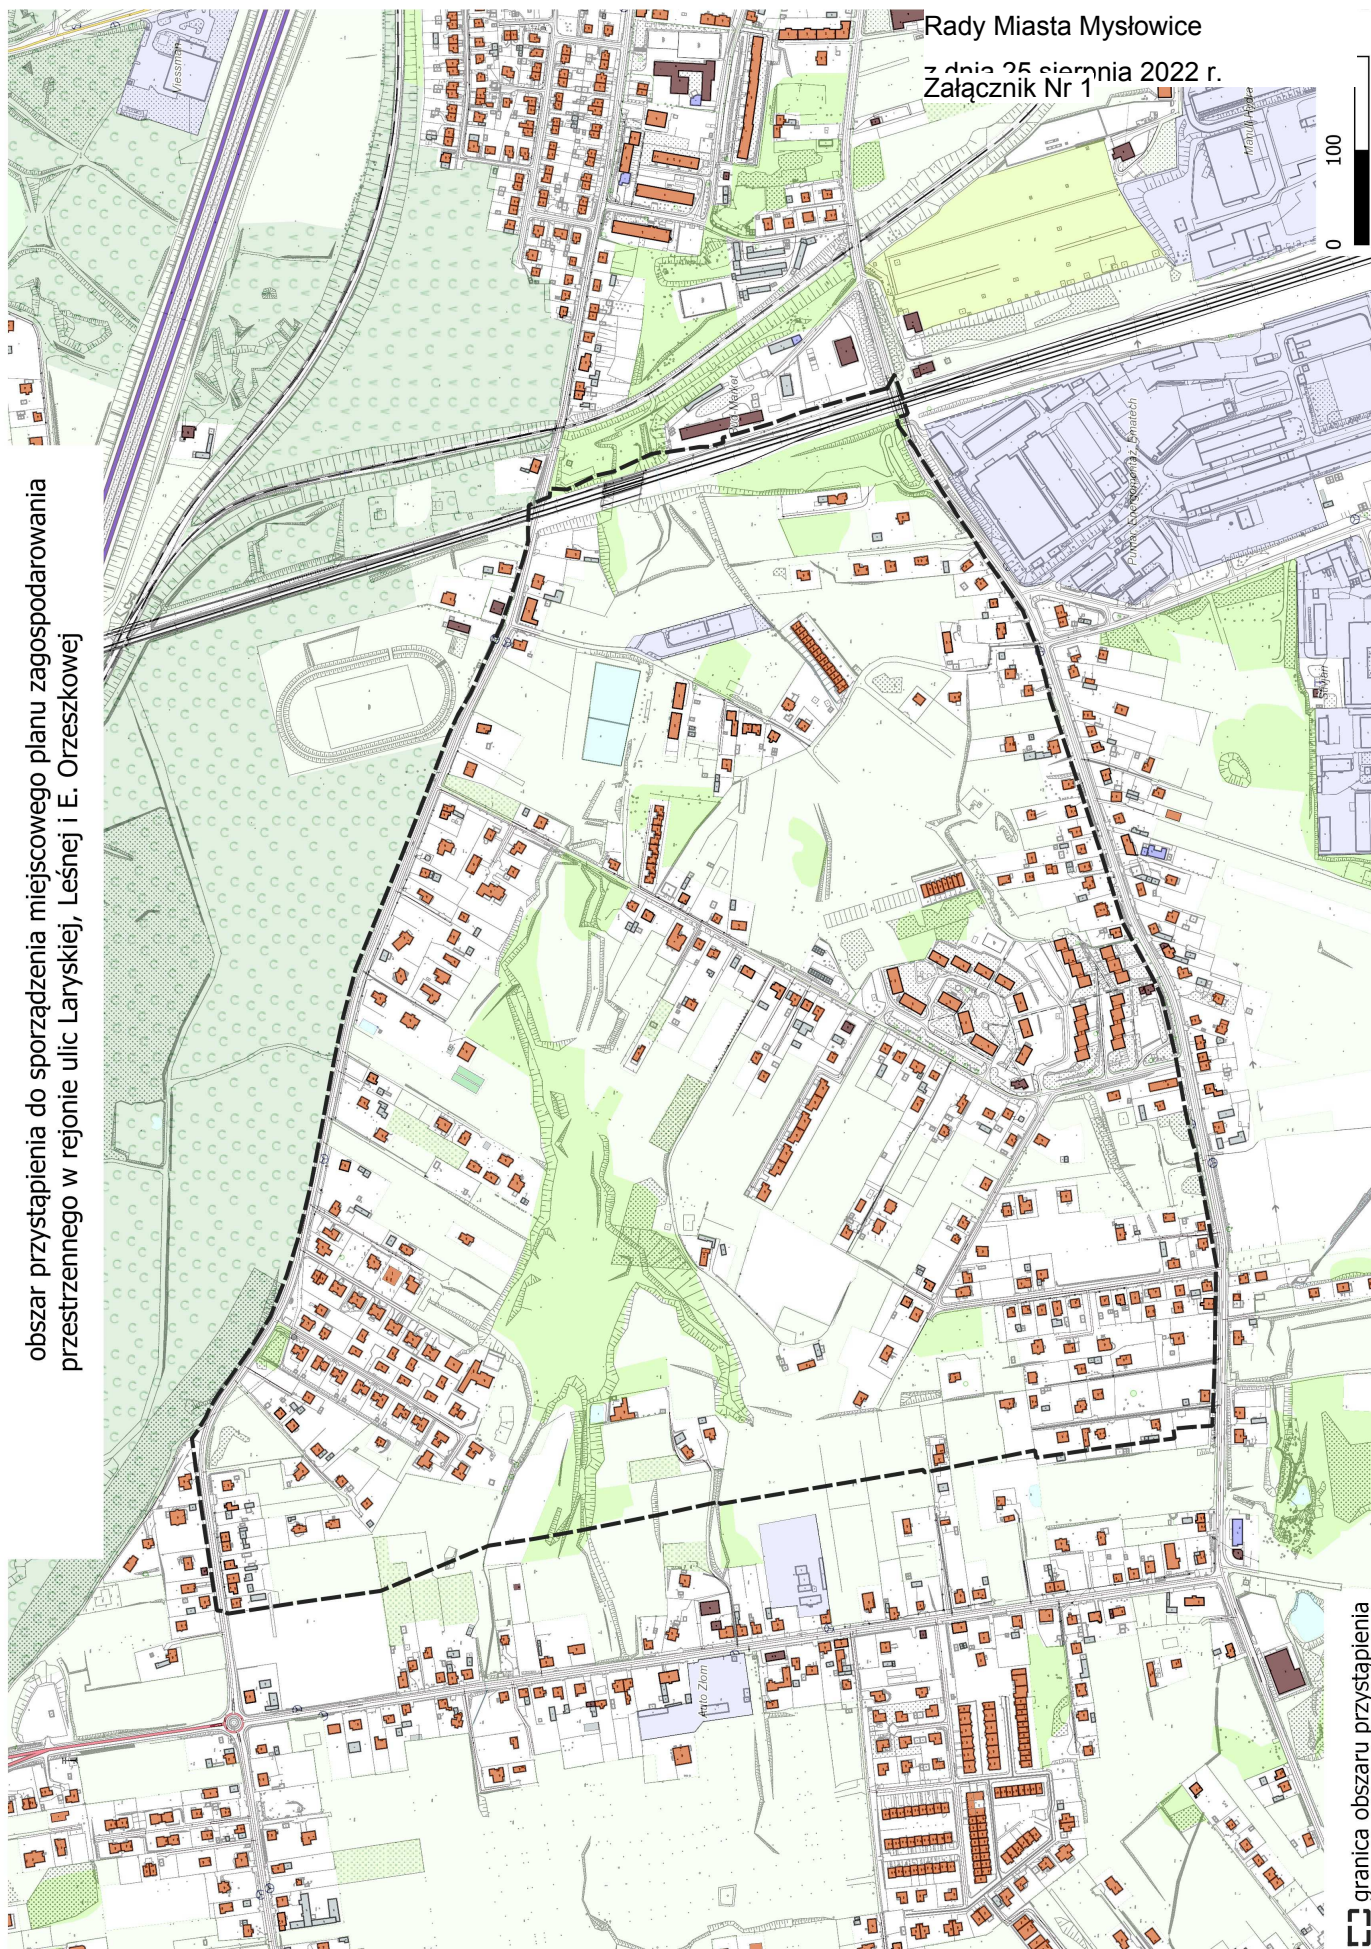

obszar przystąpienia do sporządzenia miejscowego planu zagospodarowania
przestrzennego w rejonie ulic Laryskiej, Leśnej i E. Orzeszkowej

--- granica obszaru przystąpienia