Województwo śląskie
Powiat: 2470, Powiat M. Mysłowice
Jedn. ewidencyjna: 247001_1, Miasto Mysłowice
Obręb: 0001, BRZEZINKA

MAPA ZASADNICZA

Skala 1:1000

Numer kancelaryjny: GN-IV.6642.3.51.2021

6581608,89

5562865,64

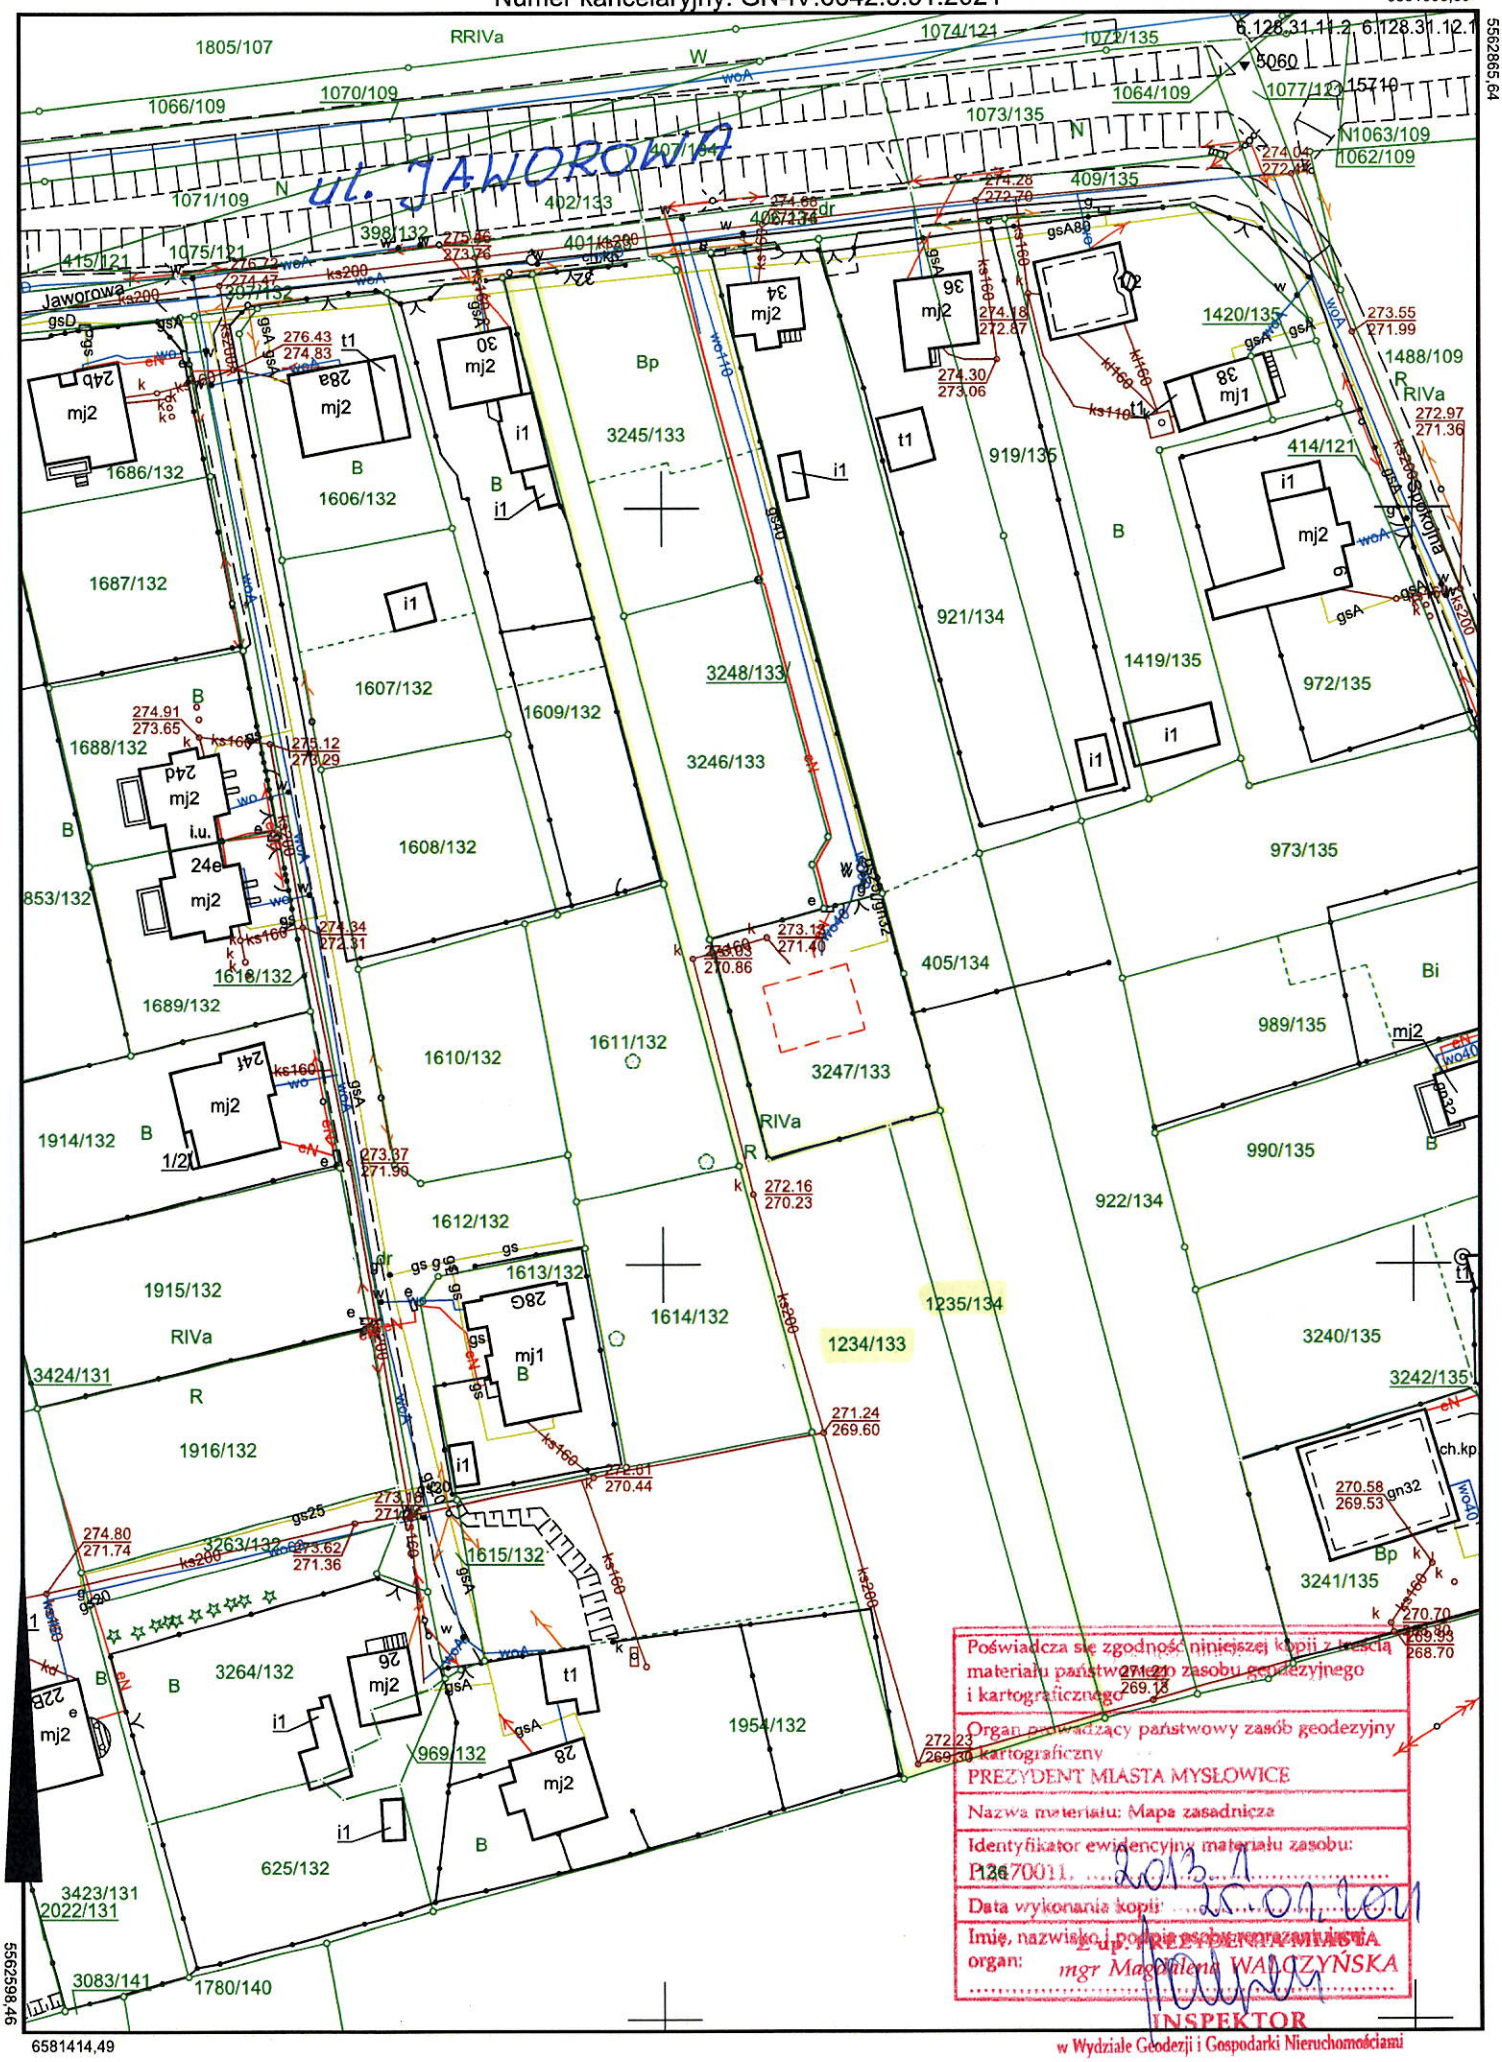

Poświadcza się zgodność niniejszej kopii z treścią materiału państwowego zasobu geodezyjnego i kartograficznego

Organ prowadzący państwowy zasób geodezyjny kartograficzny
PREZYDENT MIASTA MYSŁOWICE

Nazwa materiału: Mapa zasadnicza

Identyfikator ewidencyjny materiału zasobu: P1267011

Data wykonania kopii: 2021-07-25

Imię, nazwisko, podpis osoby uprawnionej i pieczęć organu: z up. PREZYDENTA MIASTA mgr Magdalena WALCZYŃSKA
INSPEKTOR
w Wydziale Geodezji i Gospodarki Nieruchomościami

5562598,46

6581414,49