

MAPA ZASADNICZA


Skala 1:500

Numer kancelaryjny: GN-IV.6642.3.601.2022

5566724,49

6.129.31.17.1.3

658173,66

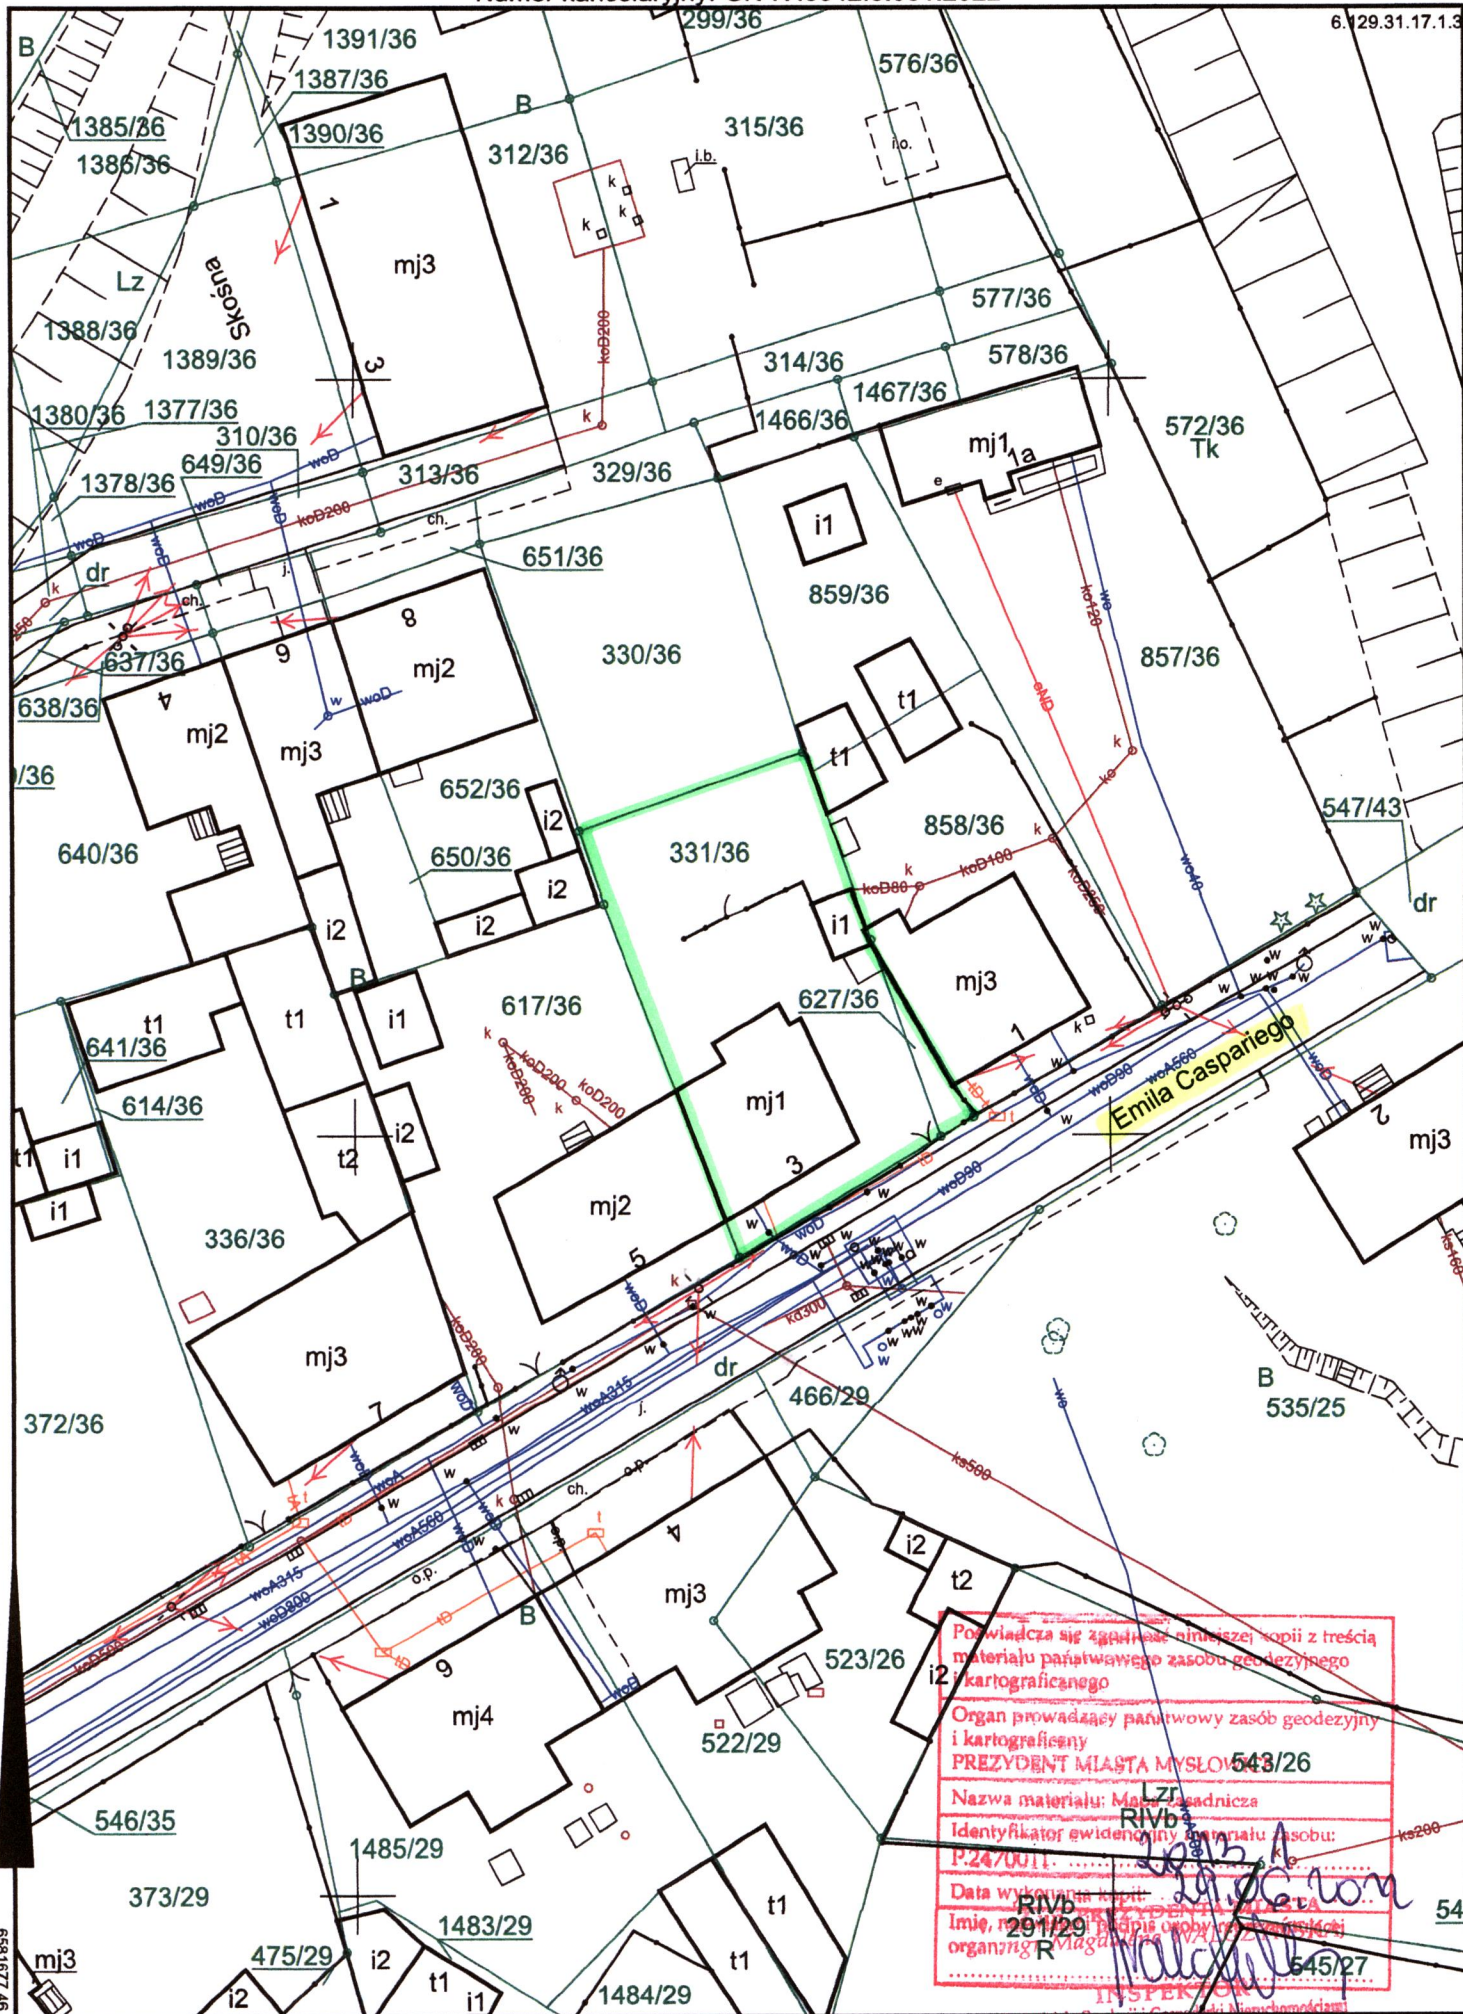

Powiada się zgodność niniejszej kopii z treścią
 materiału państwowego zasobu geodezyjnego
 i kartograficznego
 Organ prowadzący państwowy zasób geodezyjny
 i kartograficzny
PREZYDENT MIASTA MYŚLOWIC 543/26
 Nazwa materiału: Mapa zasadnicza
 Identyfikator ewidencyjny materiału zasobu:
 P:247001...
 Data wydania kopii: 2011/29
 Imię, nazwisko i podpis osoby odpowiedzialnej
 organu: R Magda...
INSPEKTOR 545/27

6581677,46

5566591,90

54

w Wydziale Geodezji i Gospodarki Nieruchomościami