


MAPA ZASADNICZA

Skala 1:1000

Numer kancelaryjny: GN-IV.6642.3.143.2022

5562565,26

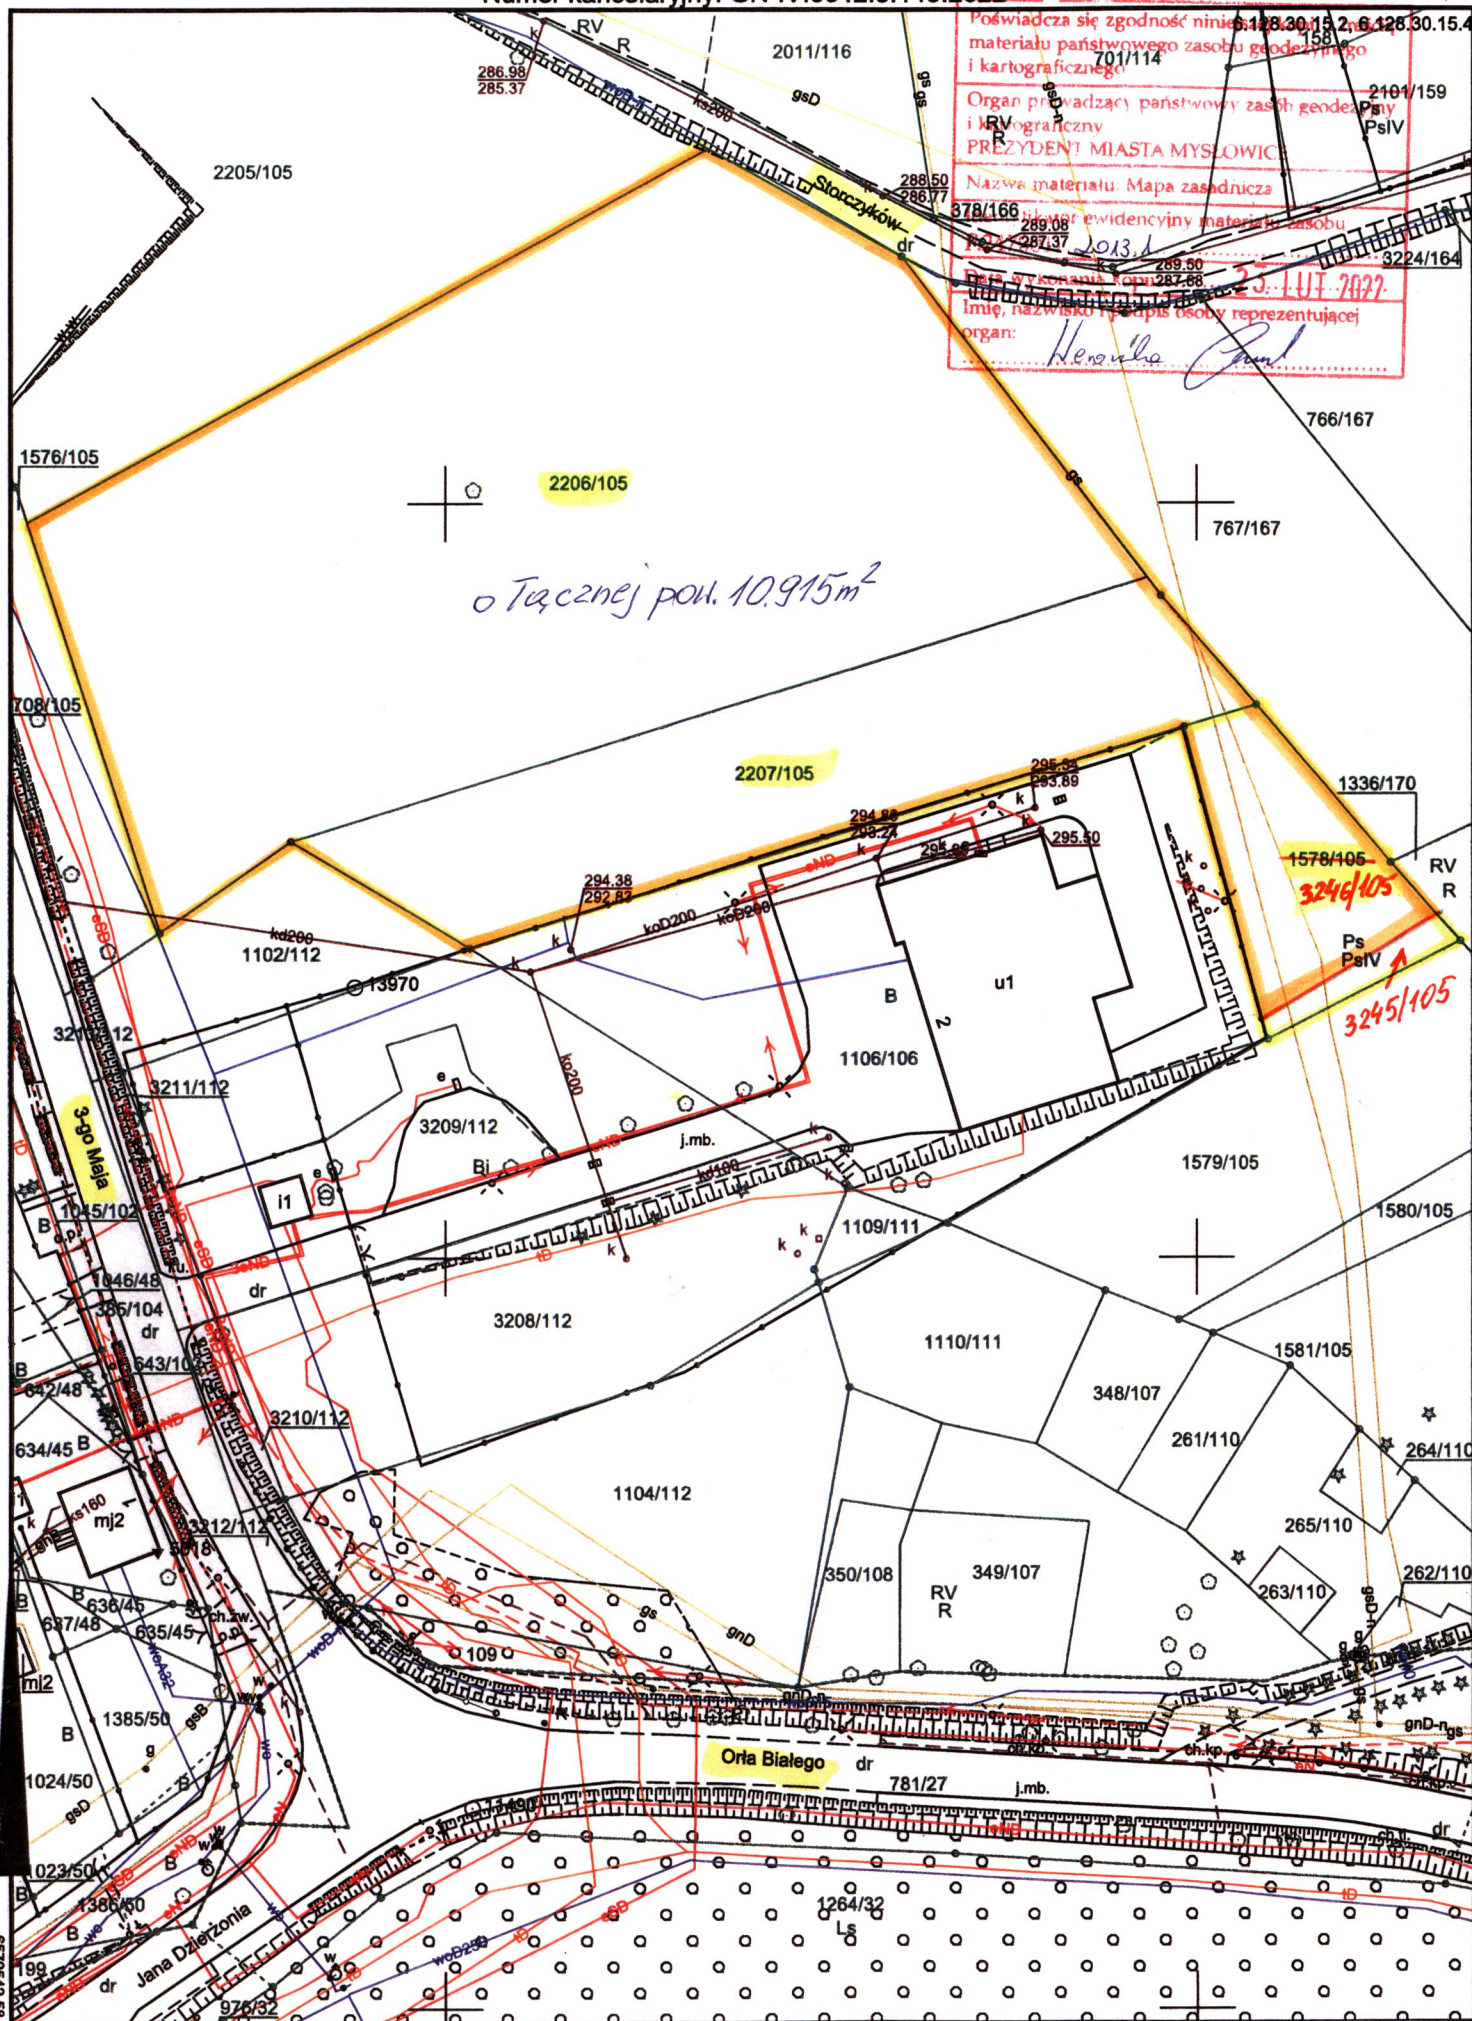

Poświadczam zgodność niniejszego materiału państwowego zasobu geodezyjnego i kartograficznego z danymi w ewidencji państwowej zasobu geodezyjnego i kartograficznego

Organ prowadzący państwowy zasób geodezyjny i kartograficzny
PREZYDENT MIASTA MYŚLOWIC

Nazwa materiału: Mapa zasadnicza

878/166 - numer ewidencyjny materiału zasobu geodezyjnego i kartograficznego

2013.1 - data wydania

23.1.17.2022 - data wydania

Imię, nazwisko i podpis osoby reprezentującej organ:
Henrieta Chmiel

o Tęczowej pol. 10.915m²

1578/105
3249/105
3245/105

Orta Białego dr